

Largeur min. de voie 3 m (Voitures)
Largeur min. de voie 3.2 m (Camions)

Espacement des repères visuels (Ville)
3 m c/c pour le biseau
5 m c/c pour le stretch

- Aire de travail
- Repère Visuel TRV-7
- Repère Visuel TRV-10
- Panneau type VII
- Stationnement interdit
- Arrêt interdit
- Glissières de béton



DESCRIPTION:
**Fermeture complète de la rue Perron
entre 39e et 42e avenues.**

Approuvé par:

2019-06-14



No du dessin
SIG-19-06028
Rév1-E.B.-13.06.2019 (F)
Rév2-E.B.-13.06.2019 (F)

1/3

Entrepreneur: **GHD**
Responsable: **Vincent Jolin Thériault**
Ville / municipalité: **Bois-des-Filion**
Date: **11 Juin 2019**
Dessinateur: **Ella Blien**
Dessin normalisé: **TCD 007 Adaptée & Modifiée**
Numéro de dossier: **75158-49456 SEQ 5052948**

Largeur min. de voie 3 m (Voitures)
Largeur min. de voie 3.2 m (Camions)

Espacement des repères visuels (Ville)
3 m c/c pour le biseau
5 m c/c pour le stretch

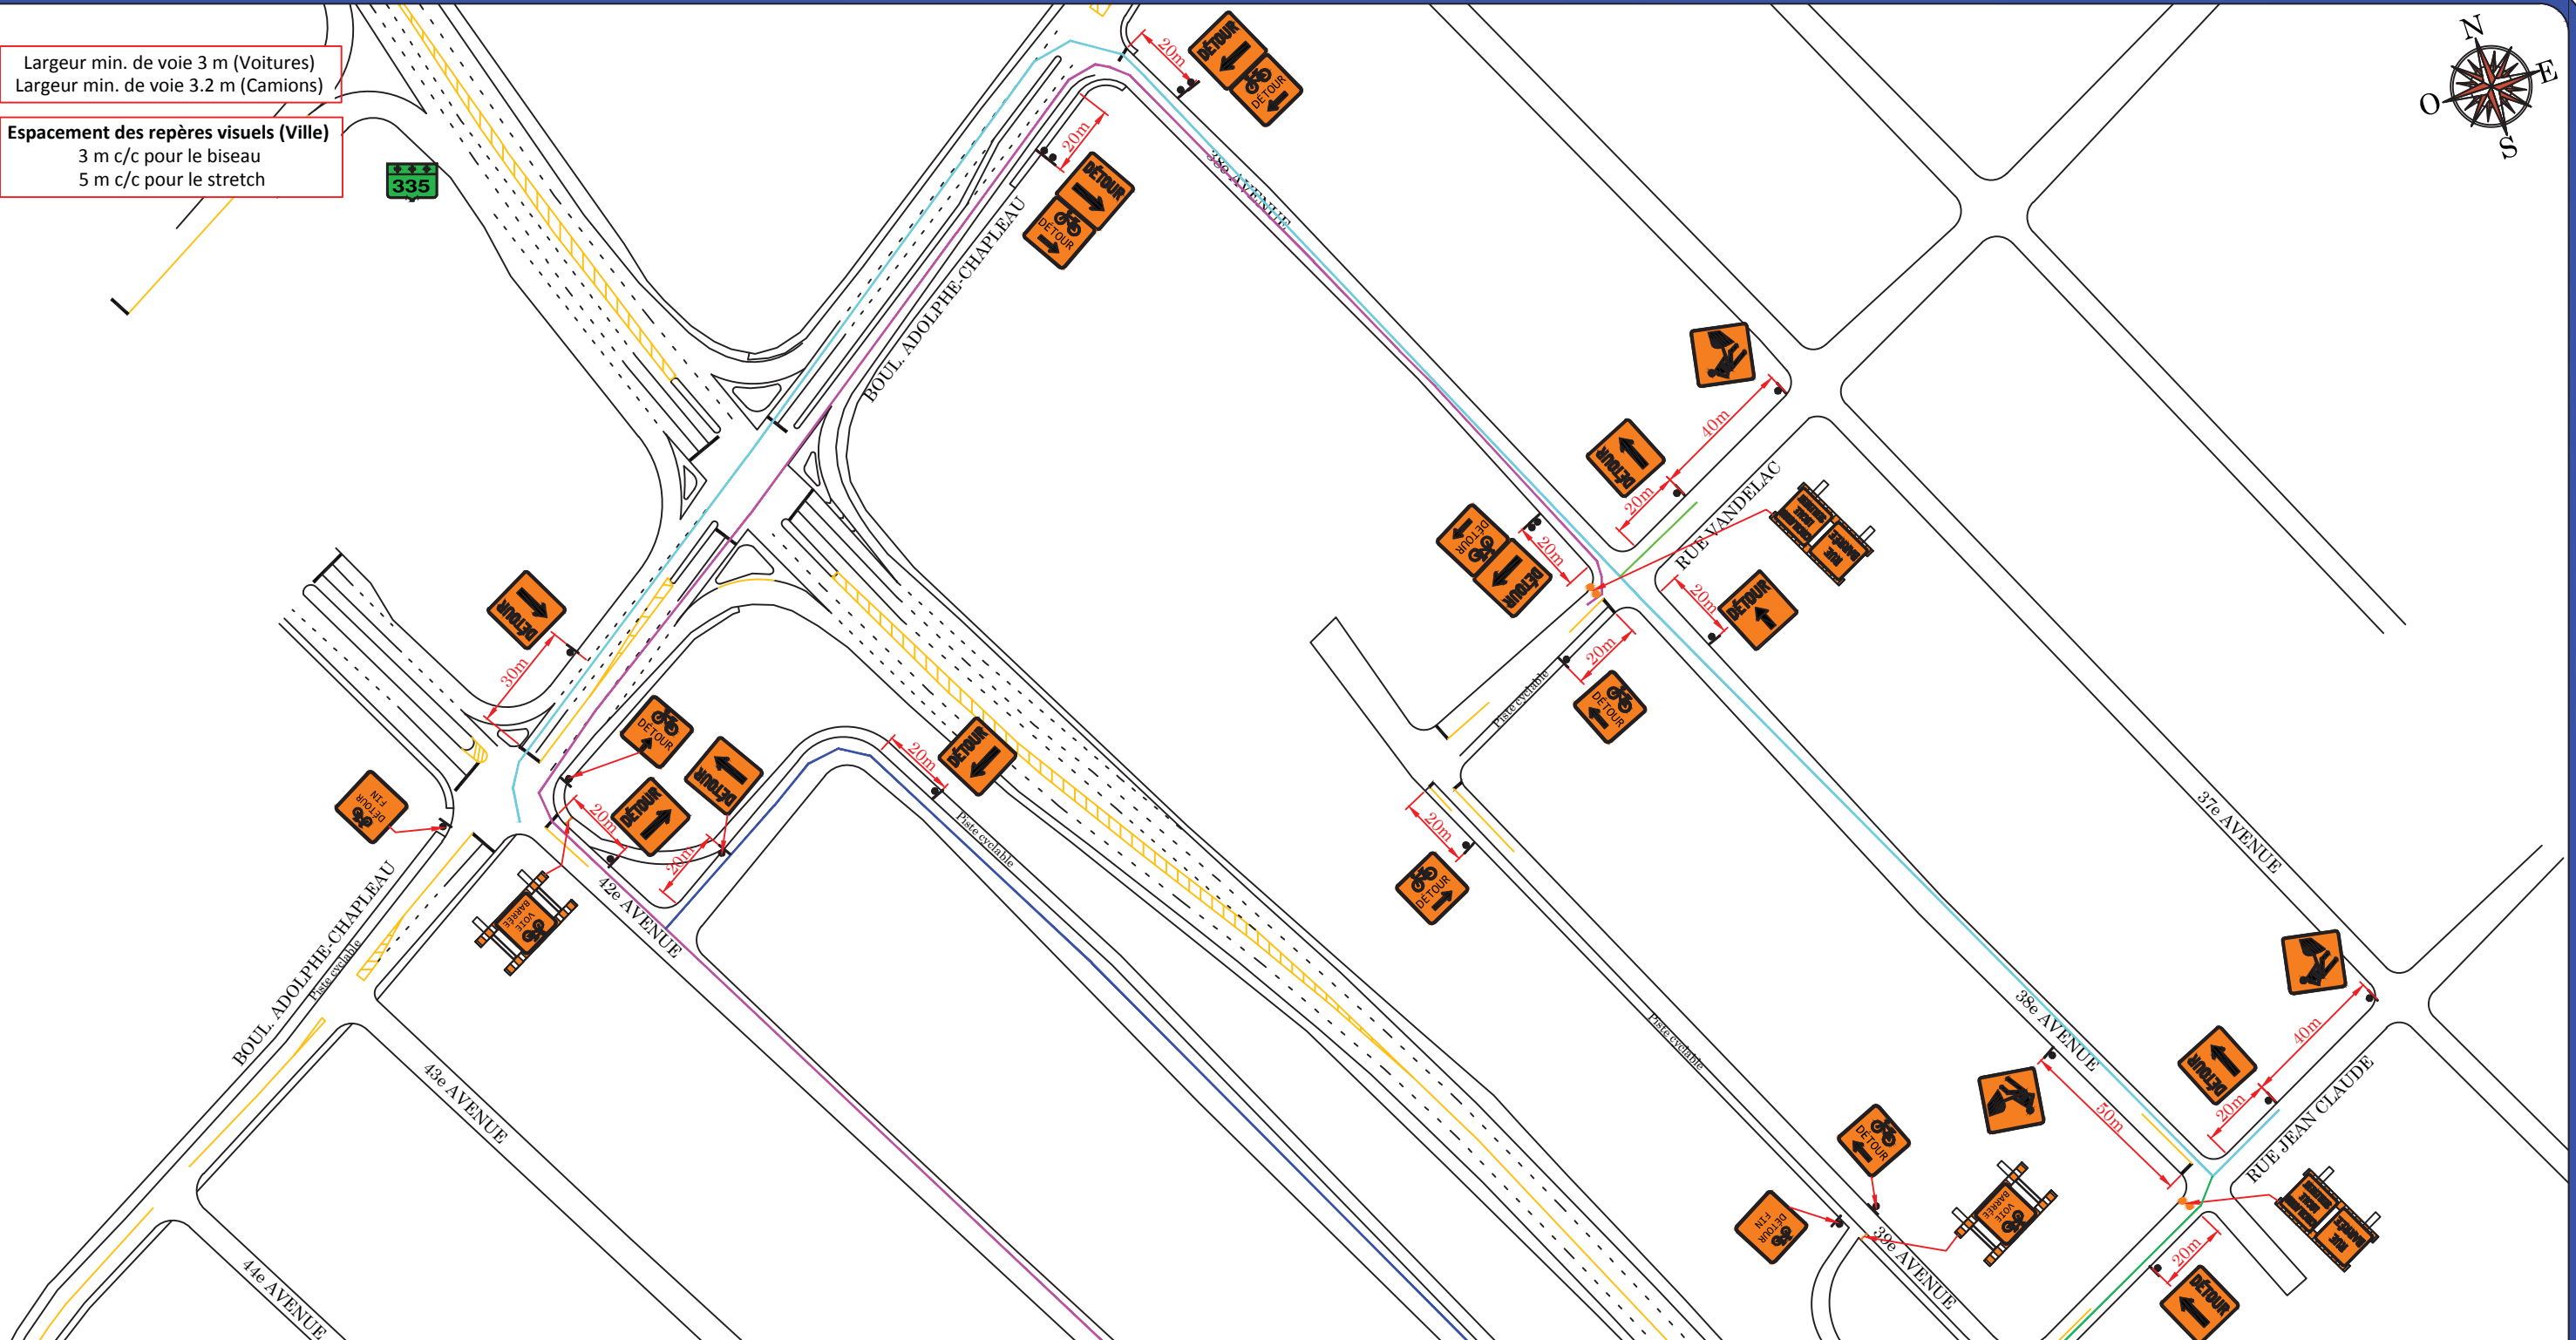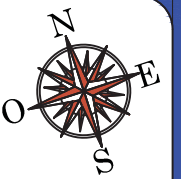

- Aire de travail
- Repère Visuel TRV-7
- Repère Visuel TRV-10
- Panneau type VII
- Stationnement interdit
- Arrêt interdit
- Glissières de béton



DESCRIPTION:

**Fermeture complète de la rue Perron
entre 39e et 42e avenues.**

Approuvé par:



2019-06-14














No du dessin
SIG-19-06028

Rév1-E.B.-13.06.2019 (F)
Rév2-E.B.-13.06.2019 (F)


2/3

Entrepreneur: **GHD**
Responsable: **Vincent Jolin Thériault**
Ville / municipalité: **Bois-des-Filion**
Date: **11 Juin 2019**
Dessinateur: **Ella Blien**
Dessin normalisé: **TCD 007 Adaptée & Modifiée**
Numéro de dossier: **75158-49456 SEQ 5052948**

Panneau 600 x 600 type VII


Signalisation requise	Chargement	Livré / Installation	Ramasser	Decompte
TRV-7 	12			
Pesée 50 lbs 	77			
T-50-1 	5			
T-90-1 	1			
T-90-2-G 	6			
T-90-2-D 	8			
T-90-7 	1			
T-90-6-G 	3			
T-90-6-D 	3			
Panneau Spécial 	2			
TB-2 	2			
TB-2 	4			
TB-2 	4			
SERVICE CHANTIER	MISE EN FONCTION	HORS FONCTION		
NOM	DATE:	#SEQ:		
#REMORQUE				








Panneau 900 x 1200 type VII

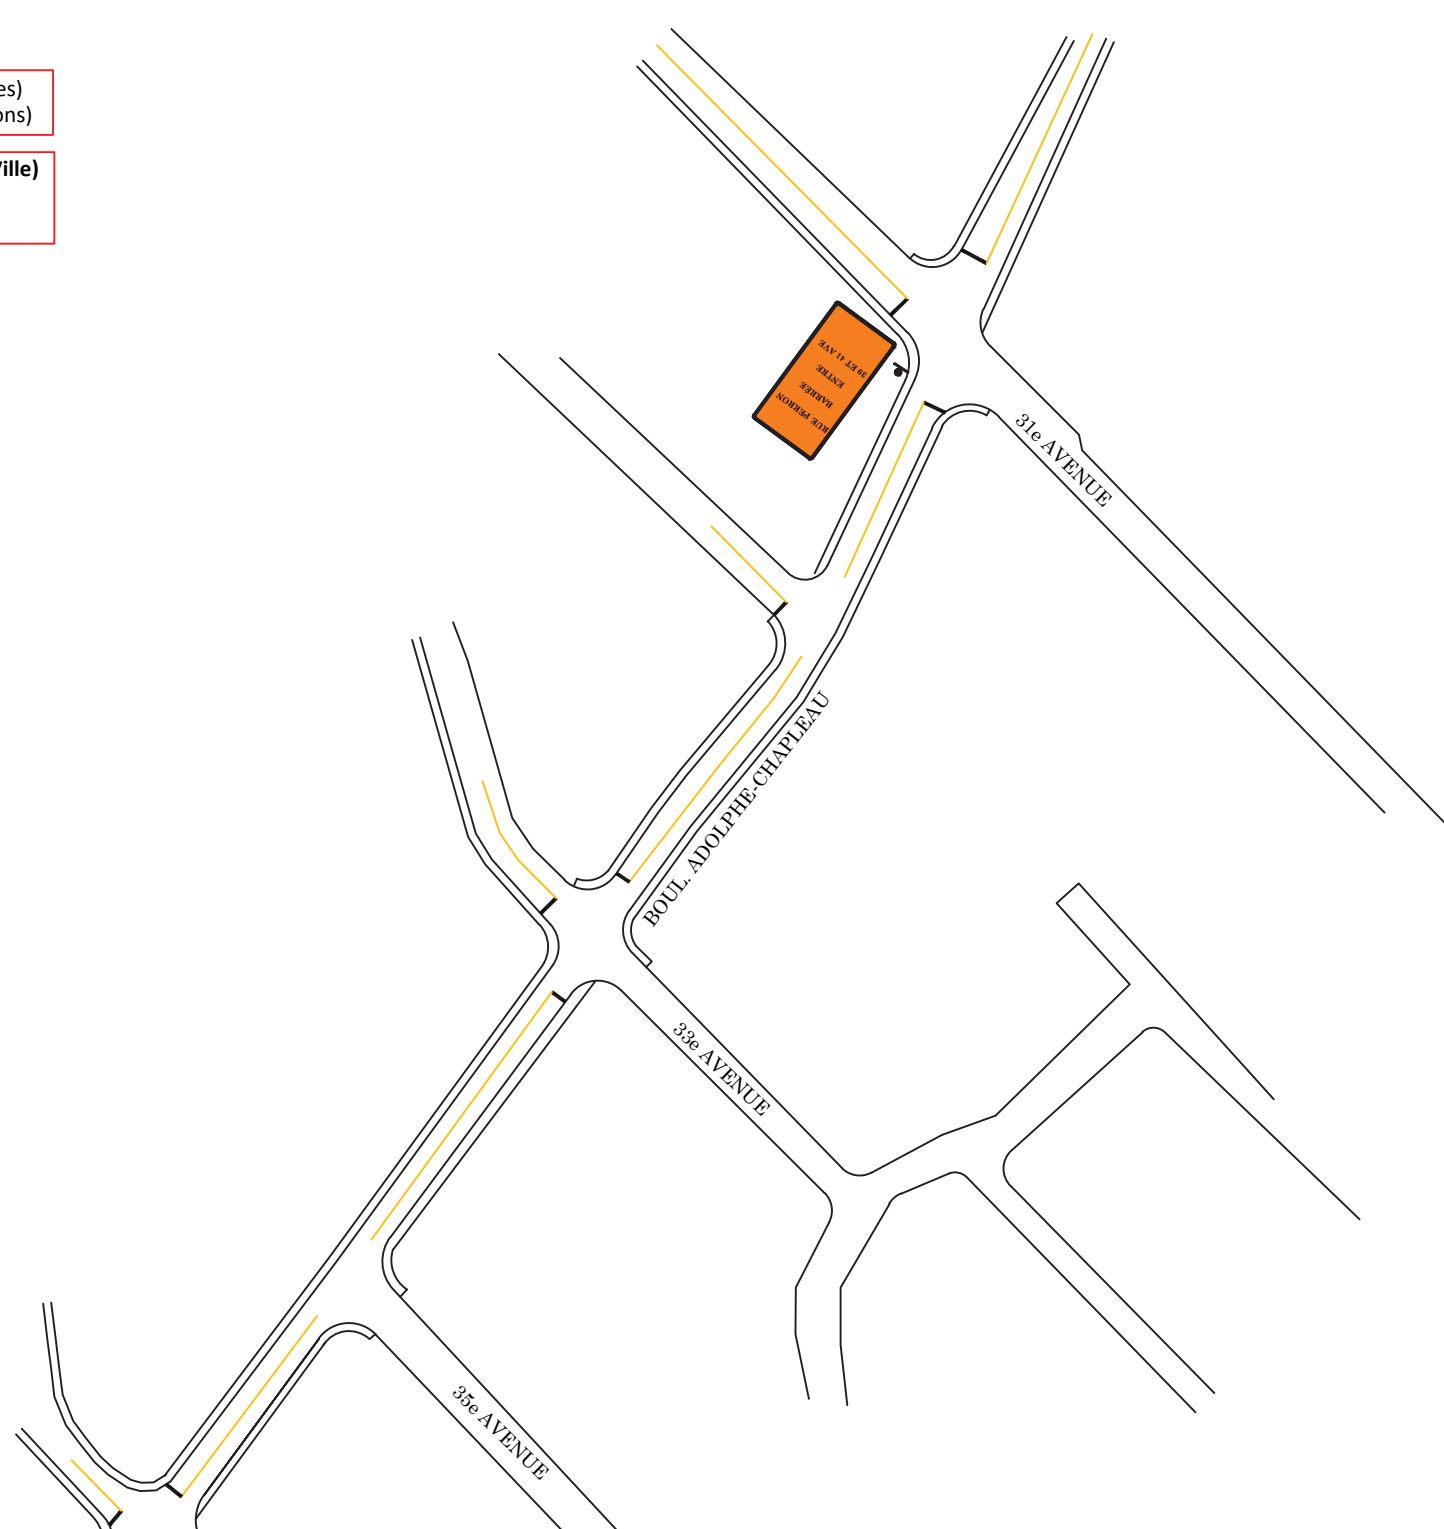Signalisation requise	Chargement	Livré / Installation	Ramasser	Decompte
Panneau Spécial 	2			
SERVICE CHANTIER	MISE EN FONCTION	HORS FONCTION		
NOM	DATE:	#SEQ:		
#REMORQUE				

Largeur min. de voie 3 m (Voitures)
Largeur min. de voie 3.2 m (Camions)

Espacement des repères visuels (Ville)
3 m c/c pour le biseau
5 m c/c pour le stretch



-  Aire de travail
-  Repère Visuel TRV-7
-  Repère Visuel TRV-10
-  Panneau type VII
-  Stationnement interdit
-  Arrêt interdit
-  Glissières de béton



DESCRIPTION:

Fermeture complète de la rue Perron entre 39e et 42e avenues.

Approuvé par:



2019-06-14

No du dessin
SIG-19-06028

Rév1-E.B.-13.06.2019 (F)
Rév2-E.B.-13.06.2019 (F)

3/3

Entrepreneur: GHD
Responsable: Vincent Jolin Thériault
Ville /municipalité: Bois-des-Filion
Date: 11 Juin 2019
Dessinateur: Ella Blien
Dessin normalisé: TCD 007 Adaptée & Modifiée
Numéro de dossier: 75158-49456 SEQ 5052948